


**Примечание**  
 1. В соответствии с ГОСТ 4513-2014 для обозначения стеновых конструкций, выполненных из кирпича, следует использовать обозначения, приведенные в таблице 1.  
 2. Конструкция стен должна быть выполнена с учетом требований к теплозащите в соответствии с СП 50.13330.2012.

- Ключевые материалы**
- Кирпич
  - Пенополиуретан
  - ▨ Пенополистирол
  - ▤ Минеральная вата
  - ▥ Цементно-песчаный раствор

Схема расположения стен

ИЗМЕНЕНИЯ		ИЗМЕНЕНИЯ	
№	Дата	№	Дата

Исполнитель: **ООО "Спектр-Строй"**  
 Проектирование: **ООО "Спектр-Строй"**  
 Проверка: **ООО "Спектр-Строй"**  
 Утверждение: **ООО "Спектр-Строй"**  
 2024 г.

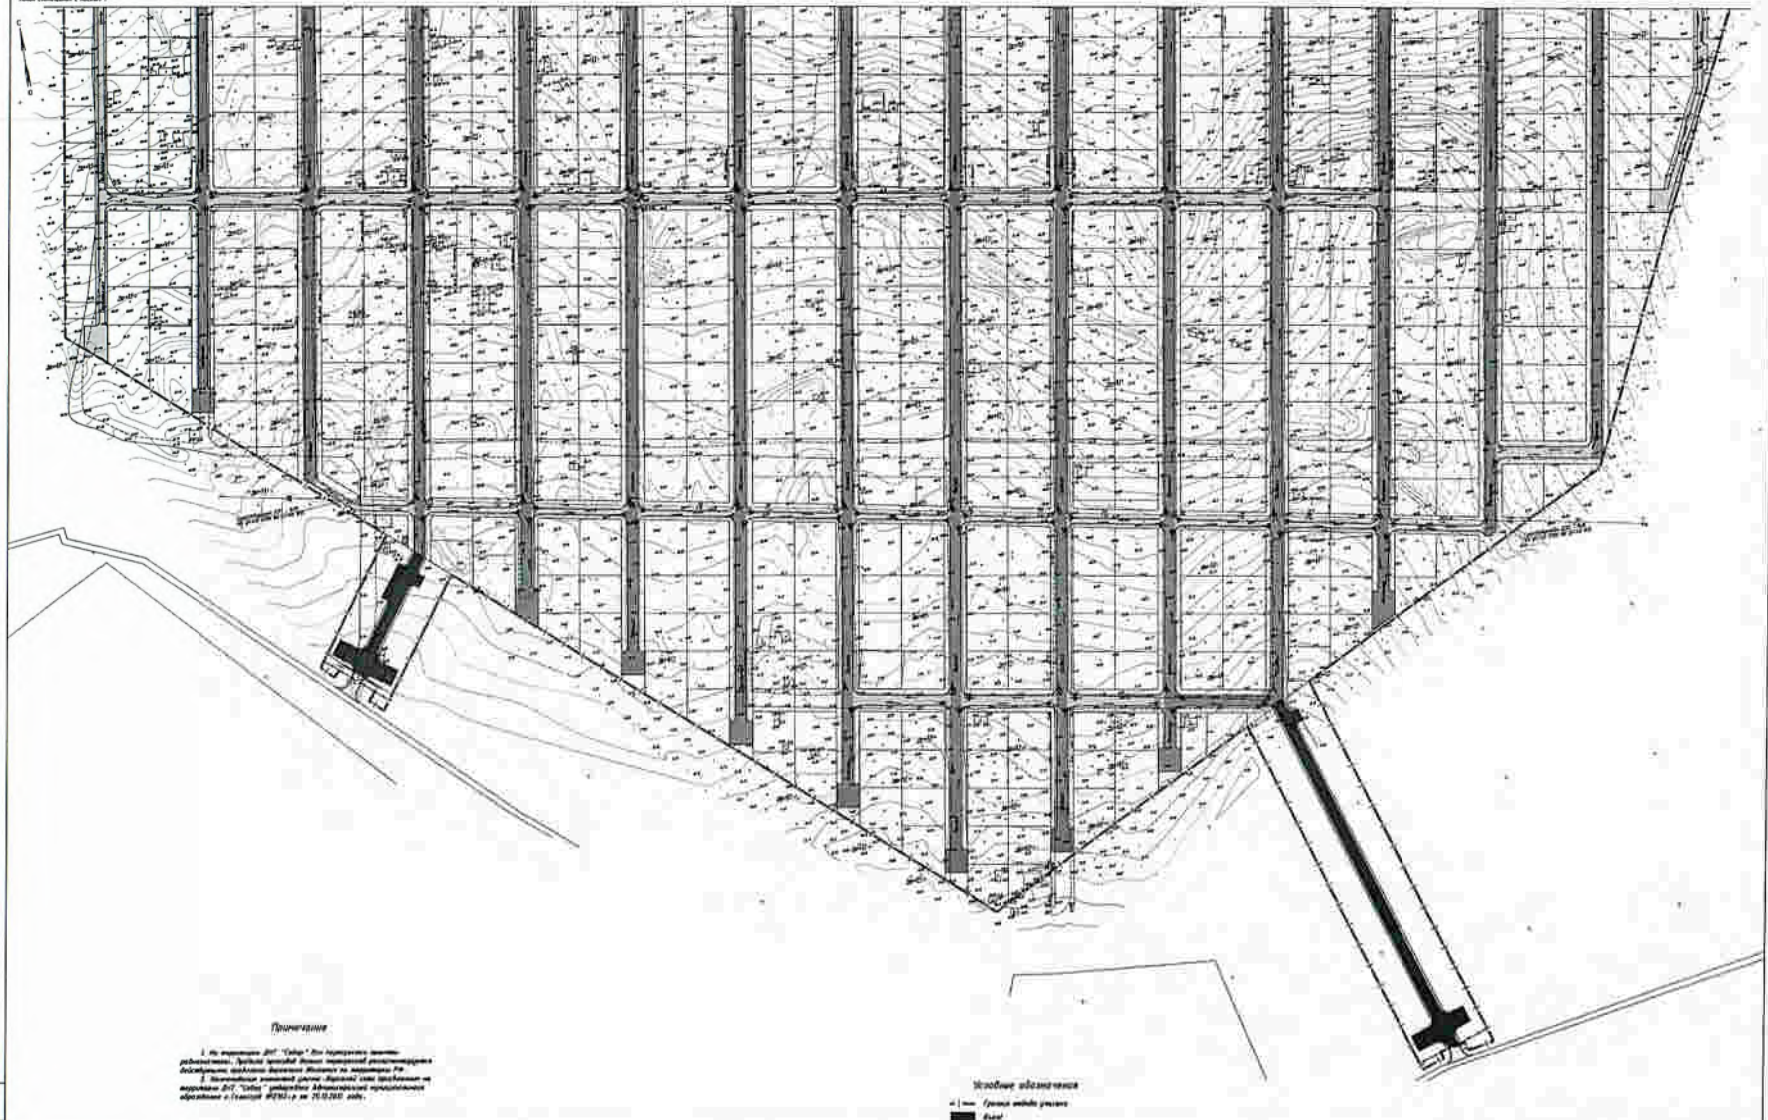

**Примечание**

1. По территории ДП "Спб" для территории земель разработаны проектные планы территории государственного назначения. Проектный план территории государственного назначения является основным документом по территории ДП "Спб".  
 2. Проектный план территории государственного назначения не является ДП "Спб" - разработка государственного назначения территории с границей МЭН и не требует актуализации.

**Символы обозначения**

- Граница земель участка
- Дорога
- Дорожные знаки
- Проектные знаки
- Угловые здания дворов

Масштаб: 1:1000

		<b>ШКАЛА</b>	
1:1000			
Исполнитель	Проверено	Должность	Подпись
Информация об объекте:		Информация об исполнителе:	
№ проекта: П/01/10/000000/0000		№ документа: 000000/000000	
Дата разработки: 00.00.00		Дата подписания: 00.00.00	
Исполнитель: ООО "Спб"		Подписано:	
Масштаб: 1:1000		Страна: РФ	
Шкала: 1:1000		Масштаб: 1:1000	
Информация об объекте:		Информация об исполнителе:	
№ проекта: П/01/10/000000/0000		№ документа: 000000/000000	
Дата разработки: 00.00.00		Дата подписания: 00.00.00	
Исполнитель: ООО "Спб"		Подписано:	
Масштаб: 1:1000		Страна: РФ	
Шкала: 1:1000		Масштаб: 1:1000	