

Выписка из Единого государственного реестра недвижимости об основных характеристиках и зарегистрированных правах на объект недвижимости

Сведения об основных характеристиках объекта недвижимости

На основании запроса от 05.09.2022, поступившего на рассмотрение 05.09.2022, сообщаем, что согласно записям Единого государственного реестра недвижимости:

Раздел 1 Лист 1

Земельный участок			
вид объекта недвижимости			
Лист № 1 раздела 1	Всего листов раздела 1: 1	Всего разделов: 2	Всего листов выписки: 2
12.09.2022г. № КУВИ-001/2022-153456088			
Кадастровый номер:	89:08:070101:226		
Номер кадастрового квартала:	89:08:070101		
Дата присвоения кадастрового номера:	28.01.2009		
Ранее присвоенный государственный учетный номер:	данные отсутствуют		
Местоположение:	Местоположение установлено относительно ориентира, расположенного в границах участка. Почтовый адрес ориентира: АО Ямало-Ненецкий, г. Салехард, северная часть.		
Площадь, м2:	927878 +/- 96		
Кадастровая стоимость, руб:	81449130.84		
Кадастровые номера расположенных в пределах земельного участка объектов недвижимости:	данные отсутствуют		
Категория земель:	<u>Земли населенных пунктов</u>		
Виды разрешенного использования:	земельные участки, находящиеся в составе дачных, садоводческих и огороднических объединений		
Статус записи об объекте недвижимости:	Объект недвижимости снят с кадастрового учета 04.07.2014 17:38:47		
Особые отметки:	Сведения, необходимые для заполнения раздела: 2 - Сведения о зарегистрированных правах, отсутствуют.		
Получатель выписки:	Верещагин Сергей Геннадьевич		

*Борисаме! С уважением с вами
расположения ваших домов.*


полное наименование должности	ДОКУМЕНТ ПОДПИСАН ЭЛЕКТРОННОЙ ПОДПИСЬЮ	инициалы, фамилия
	СЕРТИФИКАТЕ ЭП	
<p align="center">М.П.</p> <p>Сертификат: 64575127400439833109200328139833306360 Владелец: ФЕДЕРАЛЬНАЯ СЛУЖБА ГОСУДАРСТВЕННОЙ РЕГИСТРАЦИИ, КАДАСТРА И КАРТОГРАФИИ Действителен: с 17.05.2022 по 10.08.2023</p>		

Выписка из Единого государственного реестра недвижимости об основных характеристиках и зарегистрированных правах на объект недвижимости

Описание местоположения земельного участка

Земельный участок			
вид объекта недвижимости			
Лист № 1 раздела 3	Всего листов раздела 3: 1	Всего разделов: 2	Всего листов выписки: 2
12.09.2022г. № КУВИ-001/2022-153456088			
Кадастровый номер:		89:08:070101:226	

План (чертеж, схема) земельного участка

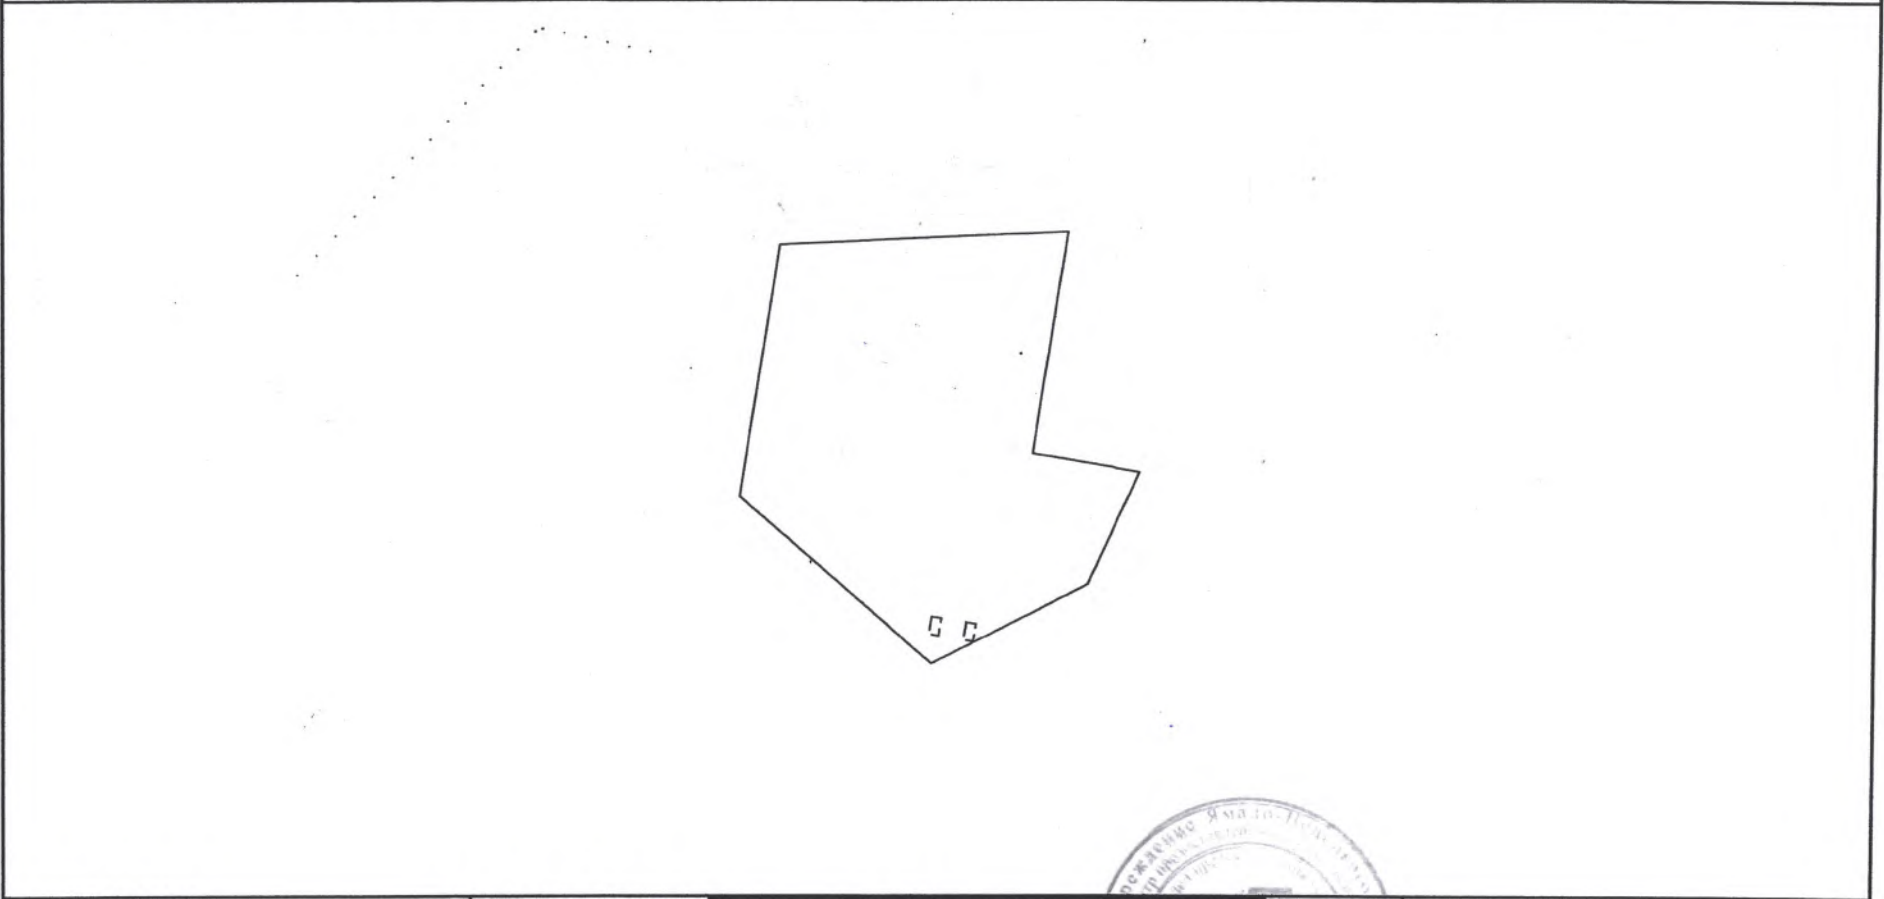

Масштаб 1:20000	Условные обозначения:	документ подписан	
		ЭЛЕКТРОННОЙ ПОДПИСЬЮ	А.В. Ж...
полное наименование должности		СВЕДЕНИЯ О СЕРТИФИКАТЕ ЭП	инициалы, фамилия

Сертификат: 64575127400433835109200328139839306360
 Владелец: ФЕДЕРАЛЬНАЯ СЛУЖБА ГОСУДАРСТВЕННОЙ
 РЕГИСТРАЦИИ, КАДАСТРА И КАРТОГРАФИИ
 Действителен: с 17.05.2022 по 10.08.2023

