

Федеральное государственное учреждение "Земельная кадастровая палата" по Ямало-Ненецкому автономному округу
(наименование органа кадастрового учета)

КАДАСТРОВЫЙ ПАСПОРТ ЗЕМЕЛЬНОГО УЧАСТКА (выписка из государственного кадастра недвижимости)

16 февраля 2011 г. № 8908/201/11-0062

1	Кадастровый номер 89:08:070101:255	2	Лист № 1	3	Всего листов 3			
Общие сведения								
4	Предыдущие номера: -							
5	-							
6	Дата внесения номера в государственный кадастр недвижимости: 16.02.2011							
7	Местоположение: АО Ямало-Ненецкий, г. Салехард, северо-восточная часть города							
8	Категория земель:							
8.1	Земли сельскохозяйственного назначения	Земли населенных пунктов	Земли промышленности, энергетики, транспорта, связи, радиовещания, телевидения, информатики, земли для обеспечения космической деятельности, земли обороны, безопасности и земли иного специального назначения	Земли особо охраняемых территорий и объектов	Земли лесного фонда	Земли водного фонда	Земли запаса	Категория не установлена
8.2	-	весь	-	-	-	-	-	-
9	Разрешенное использование: земельные участки, находящиеся в составе дачных, садоводческих и огороднических объединений							
10	Фактическое использование /характеристика деятельности/: для ведения садоводства, огородничества и дачного строительства в северо-восточной части города							
11	Площадь: 220000±78 кв.м.	12	Кадастровая стоимость (руб.): -	13	Удельный показатель кадастровой стоимости (руб./м ²): -	14	Местная	
15	Сведения о правах: -							
16	Особые отметки: -							
17	-							
18	Дополнительные сведения для регистрации прав на образованные земельные участки	18.1	Номера образованных участков: -					
		18.2	Номер участка, преобразованного в результате выдела: -					
		18.3	Номера участков, подлежащих снятию с кадастрового учета: -					

Директор ФГУ "ЗКП" по Ямало-Ненецкому автономному округу


(наименование должности)

Е.А. Товмасян

Функциональный

КАДАСТРОВЫЙ ПАСПОРТ ЗЕМЕЛЬНОГО УЧАСТКА (выписка из государственного кадастра недвижимости)
16 февраля 2011 г. № 8908/201/11-0062

1	Кадастровый номер	89:08:070101:255	2	Лист №	2	3	Всего листов	3
4	План (чертеж, схема) земельного участка							

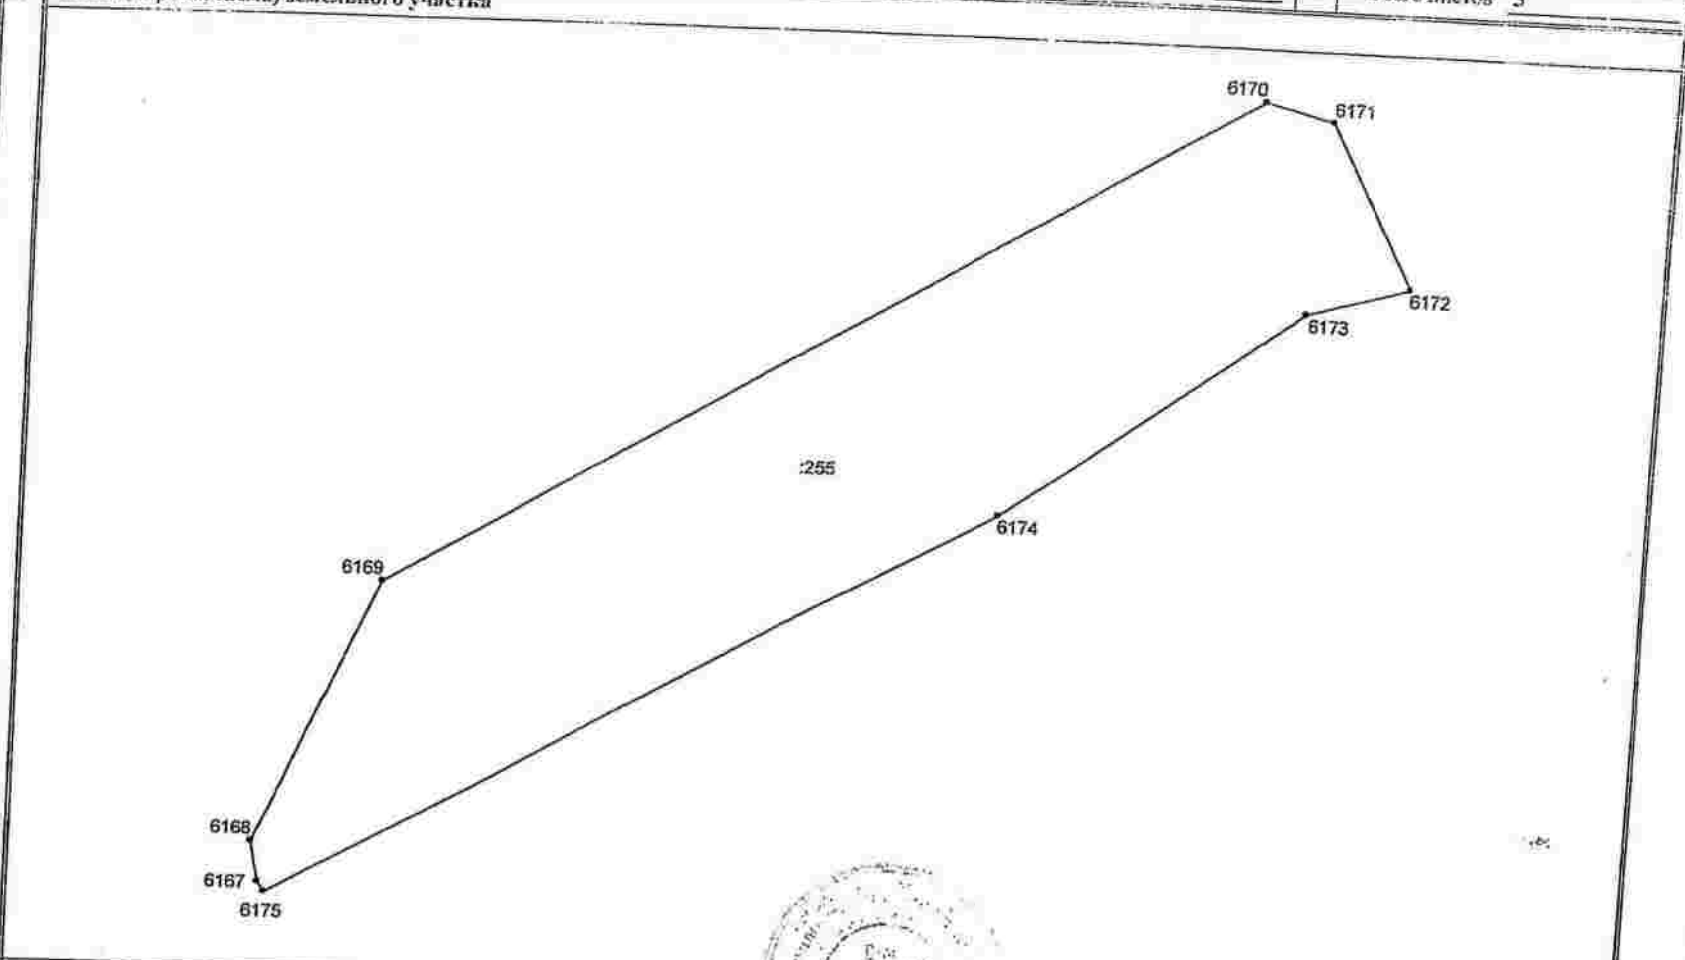

5 Масштаб 1:5841

Директор ФГУ "ЗКП" по Ямало-Ненецкому автономному округу
(иная должность)



Условные знаки: см. В.2, лист 3

М.П. (подпись)

Е.А. Товмьян
(подпись, должность)